


ΕΦΗΜΕΡΙΣ ΤΗΣ ΚΥΒΕΡΝΗΣΕΩΣ

ΤΗΣ ΕΛΛΗΝΙΚΗΣ ΔΗΜΟΚΡΑΤΙΑΣ

ΤΕΥΧΟΣ ΤΕΤΑΡΤΟ **Αρ. Φύλλου 802**

4 Αυγούστου 2005

ΠΕΡΙΕΧΟΜΕΝΑ

ΑΠΟΦΑΣΕΙΣ

ΑΠΟΦΑΣΕΙΣ

Αριθ. 9146 (1)

Καθορισμός ορίων αιγιαλού, παραλίας στη θέση «Πασακρωτήρι» νήσου Τήνου.

Ο ΓΕΝΙΚΟΣ ΓΡΑΜΜΑΤΕΑΣ
ΠΕΡΙΦΕΡΕΙΑΣ ΝΟΤΙΟΥ ΑΙΓΑΙΟΥ

Έχοντας υπόψη:

1. Τις διατάξεις των άρθρων 3, 4, 5, 7, 9 του ν. 2971/2001 (ΦΕΚ 285/τ.Α/ 19.12.2001) «περί αιγιαλού και παραλίας».

2. Τις διατάξεις του άρθρου 1 του ν.δ. 439/1970 «περί συμπληρώσεως των διατάξεων περί αιγιαλού».

3. Τις διατάξεις του άρθρου 2 του ν. 3200/1955 «περί διοικητικής αποκέντρωσης», όπως αυτές τροποποιήθηκαν και ισχύουν σήμερα.

4. Τις διατάξεις του άρθρου 19 παράγρ. 5 ν. 2344/1995, του άρθρου 52 παρ. 6 ν. 2218/1994, του άρθρου 4 παρ. 7 του ν. 2240/1994, δυνάμει των οποίων αρμοδιότητες του Υπουργείου Οικονομικών που είχαν μεταβιβασθεί στους Νομάρχες, ανήκουν στον Περιφερειακό Δ/ντή, σε συνδυασμό με αυτές του άρθρου 14 παρ. 2 του ν. 2399/1996 με τις οποίες προβλέπεται η κατάργηση των θέσεων των Περ/κών Δ/ντών, οι αρμοδιότητες πλέον του οποίου περιήλθαν στο Γενικό Γραμματέα της Περιφέρειας και ασκούνται από τον αναπληρωτή Περ/κό Δ/ντή.

5. Τις διατάξεις του τετάρτου εδαφίου της παρ. 2 του άρθρου 1 και της παρ. 6 του ιδίου άρθρου του ν. 2503/1997 «Διοίκηση, οργάνωση, στελέχωση της Περιφέρειας, ρύθμιση θεμάτων για την Τοπική Αυτοδιοίκηση και άλλες διατάξεις» (ΦΕΚ 107/Α), σύμφωνα με τις οποίες οι Περιφερειακές Υπηρεσίες του Υπουργείου Οικονομικών, που συγκροτούσαν την Περιφερειακή Διοίκηση του Νομού ή της Νομαρχίας, δεν υπήχθησαν στην ενιαία οργανική μονάδα της Περιφέρειας, ούτε καταργήθηκαν αλλά αποτελούν από 1.9.1997, Υπηρεσίες του Υπουργείου Οικονομικών.

6. Το υπ' αριθμ. 28979/31.7.1997 έγγραφο της Δ/νσης Διοίκησης του Υπουργείου Εσωτερικών, Δημ. Διοίκησης και Αποκέντρωσης, σύμφωνα με το οποίο οι αρμοδιότητες του Γενικού Γραμματέα της Περιφέρειας σε θέματα Υπηρεσιών του Υπουργείου Οικονομικών, μεταφέρονται από 1.9.1997 στον Υπουργό Οικονομικών.

7. Την υπ' αριθμ. 14650/Δ10Ε85/17.3.2004 (ΦΕΚ 519/τ.Β/17.3.2003), κοινή απόφαση του Πρωθυπουργού και Υπουργού Οικονομίας και Οικονομικών "περί καθορισμού αρμοδιοτήτων των Υφυπουργών Οικονομίας και Οικονομικών, οι οποίες αφορούν αρμοδιότητες που περιέρχονται κατά των ανωτέρω, στους Γενικούς Γραμματείς Περιφερειών.

8. Του αρ. 46 παρ. 21 του ν. 3220/2004, «Μέτρα αναπτυξιακής και κοινωνικής πολιτικής-αντικειμενοποίηση του φορολογικού ελέγχου κ.α. διατάξεις» (ΦΕΚ 15/Α/28.1.2004).

9. Την υπ' αριθμ. 1030067/296/Α006/7.4.2004, εγκύκλιο, της Δ/νσης Οργάνωσης του Υπουργείου Οικονομίας και Οικονομικών.

10. Την από 8.12.2004 έκθεση της επιτροπής καθορισμού των ορίων αιγιαλού, παραλίας, στην περιοχή «Πασακρωτήρι», νήσου Τήνου και το από Νοέμβριο του 2004 κτηματολογικό, υψομετρικό, τοπογραφικό διάγραμμα, εξαρτημένο από το κρατικό δίκτυο Γ.Υ.Σ. (ΕΓΣΑ), κλίμακας 1:500, το οποίο συντάχθηκε από τον Πολιτικό και Τοπογράφο Μηχανικό Διονύση Θεοδωρόπουλο σε μια πινακίδα, ελέγχθηκε για την ακρίβεια της αποτύπωσης στις 8.12.2004 από το Θεόδωρο Κιουπίδη, τεχνολόγο τοπογράφο μηχανικό της Κτηματικής Υπηρεσίας Ν. Κυκλάδων και θεωρήθηκε την ίδια ημερομηνία, από το Στέλιο Σεζένια, Προϊστάμενο της Κτηματικής Υπηρεσίας Ν. Κυκλάδων.

11. Το υπ' αριθμ. 544.5/558/05/6.5.2005 έγγραφο του Γενικού Επιτελείου Ναυτικού, αποφασίζουμε:

Επικυρώνουμε την από 8.12.2004 έκθεση της κατά το άρθρο 3 του ν. 2971/2001 αρμόδιας επιτροπής για τη χάραξη των ορίων αιγιαλού και παραλίας στη θέση «Πασακρωτήρι», νήσου Τήνου καθώς επίσης και το από Νοέμβριο του 2004 κτηματολογικό, υψομετρικό τοπογραφικό διάγραμμα, εξαρτημένο από το κρατικό δίκτυο Γ.Υ.Σ. (ΕΓΣΑ), κλίμακας 1:500, το οποίο συντάχθηκε από τον Πολιτικό και Τοπογράφο Μηχανικό Διονύση Θεοδωρόπουλο σε μία πινακίδα, ελέγχθηκε ως προς την ακρίβεια της αποτύπωσης στις 8.12.2004, από το Θεόδωρο Κιουπίδη, τεχνολόγο τοπογράφο μηχανικό της Κτηματικής Υπηρεσίας Ν. Κυκλάδων και θεωρήθηκε την ίδια ημερομηνία από το Στέλιο Σεζένια, προϊστάμενο της Κτηματικής Υπηρεσίας Ν. Κυκλάδων.

Στο τοπογραφικό αυτό διάγραμμα καθορίσθηκε η οριογραμμή του αιγιαλού με κόκκινη συνεχή πολυγωνική γραμμή, με στοιχεία Α32, Α33, Α34, Α35, ... Α40, Α41, Α42, 1.

Η οριογραμμή της παραλίας με κίτρινη συνεχή πολυγωνική γραμμή και στοιχεία Π32, Π33, Π34,.............., Π40, Π41, Π42, 1΄.

Αποφαίνεται ότι δεν υπάρχει παλαιός αιγιαλός.

Η ζώνη παραλίας έχει πλάτος 10μ. διότι διαφορετικά δεν εξυπηρετούνται οι σκοποί του άρθρου 1 παρ. 2 του ν. 2971/2001.

Δεν εξαιρούνται οι κατασκευές, (ασφαλτοστρωμένος δρόμος και τσιμεντένιος διάδρομος), που βρίσκονται στη ζώνη παραλίας.

Στη ζώνη του αιγιαλού υπάρχουν από πολλών ετών δομικές επεμβάσεις μικρής κλίμακας αλιευτικών διευκολύνσεων. Σκάλες, μικρό κρηπίδωμα και προβλήτα μήκους 15 μ. Στο νότιο τμήμα της περιοχής βρίσκεται διαμόρφωση του υποθαλάσσιου αγωγού απομάκρυνσης λυμάτων.

Η απόφαση αυτή, με την έκθεση της επιτροπής και το τοπογραφικό διάγραμμα, να δημοσιευθούν στην Εφημερίδα της Κυβερνήσεως.

Ερμούπολη, 4 Ιουλίου 2005

Ο Γενικός Γραμματέας Περιφέρειας
ΧΑΡΑΛΑΜΠΟΣ ΚΟΚΚΙΝΟΣ

ΕΚΘΕΣΗ ΕΠΙΤΡΟΠΗΣ ΚΑΘΟΡΙΣΜΟΥ ΤΩΝ ΟΡΙΩΝ ΤΟΥ ΑΙΓΙΑΛΟΥ
(ΑΡΘΡΟ 3 ν. 2971/19.12.2001)

Για τον καθορισμό των ορίων του αιγιαλού που γίνεται για πρώτη φορά στη θέση «Πασακρωτήρι», νήσου Τήνου.

Στην Τήνο, σήμερα 8.12.2004, οι υπογεγραμμένοι:

1. ΣΤΕΛΙΟΣ ΣΕΖΕΝΙΑΣ, προϊστάμενος της Κτηματικής Υπηρεσίας του Νομού Κυκλάδων, ως πρόεδρος,

2. ΘΕΟΔΩΡΟΣ ΚΙΟΥΠΙΔΗΣ, Τεχνολόγος Τοπογράφος Μηχανικός, της Κτηματικής Υπηρεσίας Ν. Κυκλάδων,

3. ΙΑΚΩΒΟΣ ΓΚΥΖΗΣ, Υπολιμενάρχης Τήνου, ως μέλος,

Τα μέλη της Επιτροπής :

4. ΔΗΜΗΤΡΙΟΣ ΜΠΟΥΝΤΟΥΡΗΣ, Διευθυντής της Διεύθυνσης Πολεοδομίας Νομαρχιακής Αυτοδιοίκησης Ν. Κυκλάδων και

5. ΕΜΜΑΝΟΥΗΛ ΚΑΛΑΒΡΟΣ, Διευθυντής Χωροταξίας και Περιβάλλοντος της Γενικής Γραμματείας Περιφέρειας Ν. Κυκλάδων αν και προσκλήθηκαν με την υπ' αριθμ. οικ. 1962/7.12.2004 πρόσκληση του προέδρου, δεν παρευρέθησαν,

αποτελούντες την επιτροπή καθορισμού των ορίων του αιγιαλού δυνάμει του άρθρου 3 του ν. 2971/19.12.2001, μεταβήκαμε επί τόπου στην προαναφερθείσα περιοχή και

Λαβόντες υπ' όψη:

1. Την υπ' αριθμ. 4966/10.11.2004 αίτηση καθορισμού του Δήμου Τήνου, των ορίων του αιγιαλού στην εν λόγω θέση.

2. Το τοπογραφικό, υψομετρικό και κτηματολογικό διάγραμμα, εξαρτημένο από το κρατικό δίκτυο Γ.Υ.Σ. (Ε.Γ.Σ.Α 87), το οποίο συντάχθηκε τον Νοέμβριο του 2004, από τον Διονύση Θεοδωρόπουλο, Πολιτικό και Τοπογράφο Μηχανικό, σε μία πινακίδα, σε κλίμακα 1:500, ελέγχθηκε επιτόπου, για την ακρίβεια της αποτύπωσης στις 8.12.2004 από το Θεόδωρο Κιουπίδη, Τεχνολόγο Τοπογράφο Μηχανικό, της Κτηματικής Υπηρεσίας Ν. Κυκλάδων και θεωρήθηκε την ίδια ημερομηνία από τον Στέλιο Σεζένια, προϊστάμενο της Κτηματικής Υπηρεσίας Ν. Κυκλάδων.

3. Τις διατάξεις του ν. 2971/2001 «Αιγιαλός, παραλία και άλλες διατάξεις», όπως αυτός ισχύει, και το ν.1337/1983 καθώς και την προς αυτόν σχετική Δικαστηριακή και Διοικητική Νομολογία.

4. Την από την επιτόπια μετάβαση σχηματισθείσα αντίληψη περί του πλάτους της βρεχόμενης ζώνης της ξηράς καθώς και τα στοιχεία που προβλέπονται από το άρθρο 9 του ν. 2971/2001 και ειδικότερα:

Α. τη γεωμορφολογία του εδάφους για την οποία αναλυτικά αναφέρεται ότι:

1. Η μορφολογία της ακτής συνίσταται από πρανή ημιβραχώδους σύστασης κλίσης 50% περίπου τα οποία προέκυψαν σε μεγάλο τμήμα τους από τη διαμόρφωση της περιοχής με τη διάνοιξη του παράλληλου στην ακτή δρόμου του σχεδίου πόλης.

2. Της ακτής συνέχονται εκτάσεις δομημένες με πυκνή δόμηση του εγκεκριμένου σχεδίου πόλης Δήμου Τήνου.

3. Η βλάστηση συνίσταται σε τεχνητή δενδρώδη βλάστηση από αλμυρίκια τα οποία έχουν φυτευτεί πέρα από το όριο (φρύδι) του πρανούς.

Β. Το γεγονός ότι στην περιοχή δεν υπάρχουν παράκτιοι φυσικοί πόροι.

Γ. Τα πορίσματα από τα μετεωρολογικά στοιχεία της περιοχής όπως καταμετρήθηκαν στο Φάρο Μυκόνου, ήτοι το γεγονός ότι η περιοχή προσβάλλεται από ανατολικούς ανέμους εντάσεως μέχρι 5 μποφόρ και συχνότητας κάτω του 10% και νοτιοανατολικούς μέχρι 7 μποφόρ και συχνότητας κάτω του 10%.

Δ. Τη μορφολογία του πυθμένα ο οποίος συνίσταται από αμμώδη σύσταση και ήπιες κλίσεις της τάξεως του 10%.

Ε. Τον τομέα ανάπτυξης σχηματισμού σε σχέση με το μέτωπο της ακτής. Πρόκειται για ακτή με μικρό ανάπτυγμα πελάγους.

Στην κατεύθυνση των νοτιοανατολικών ανέμων η πλησιέστερη ακτή νήσων Μυκόνου και Ρήνιας απέχει 12 περίπου χιλιόμετρα και στη κατεύθυνση ανατολικών ανέμων η περιοχή προστατεύεται από τον όρμο του Αγ. Φωκά.

ΣΤ. Την ύπαρξη τεχνικών έργων. Κατά μήκος της ακτής υπάρχουν από πολλών ετών δομικές επεμβάσεις μικρής κλίμακας αλιευτικών διευκολύνσεων. Σκάλες, μικρό κρηπίδωμα και προβλήτα μήκους 15 μ. Στο νότιο τμήμα της περιοχής βρίσκεται διαμόρφωση του υποθαλάσσιου αγωγού απομάκρυνσης λυμάτων.

Ζ. Το γεγονός ότι η περιοχή βρίσκεται εντός του σχεδίου πόλης Δήμου Τήνου όπως εγκρίθηκε με το π.δ. 25.4.1989 ΦΕΚ 342Δ/2.6.1989.

Η. Την μη ύπαρξη καταγεγραμμένων δημόσιων κτημάτων.

Θ. Το γεγονός ότι δεν υφίσταται κτηματολόγιο.

Ι. Την μη ύπαρξη ευπαθών οικοσυστημάτων και προστατευομένων περιοχών, αποφασίζουμε:

1. Καθορίζουμε επί του ανωτέρω τοπογραφικού διαγράμματος:

α) Την οριογραμμή του αιγιαλού με κόκκινη συνεχή πολυγωνική γραμμή και στοιχεία Α32, Α33, Α34, Α35, ...Α40, Α41, Α42,1.

β) Την οριογραμμή της παραλίας με κίτρινη συνεχή πολυγωνική γραμμή και στοιχεία, Π32, Π33, Π34, ...Π40, Π41, Π42, 1΄.

Αποφαινόμαστε, ότι δεν υφίσταται παλαιός αιγιαλός.


2. Η ζώνη παραλίας έχει πλάτος 10 μ. διότι διαφορετικά δεν εξυπηρετούνται οι σκοποί του άρθρου 1 παρ. 2 του ν. 2971/2001.

3. Δεν εξαιρούνται οι κατασκευές, (ασφαλτοστρωμένος δρόμος και τσιμεντένιος διάδρομος), που βρίσκονται στη ζώνη παραλίας.

4. Στη ζώνη του αιγιαλού υπάρχουν από πολλών ετών δομικές επεμβάσεις μικρής κλίμακας αλιευτικών διευκολύνσεων. Σκάλες, μικρό κρηπίδωμα και προβλήτα μήκους 15 μ. Στο νότιο τμήμα της περιοχής βρίσκεται διαμόρφωση του υποθαλάσσιου αγωγού απομάκρυνσης λυμάτων.

Η Επιτροπή
Ο Πρόεδρος
ΣΤΕΛΙΟΣ ΣΕΖΕΝΙΑΣ

Τα Μέλη
ΘΕΟΔΩΡΟΣ ΚΙΟΥΠΙΔΗΣ, ΙΑΚΩΒΟΣ ΓΚΥΖΗΣ

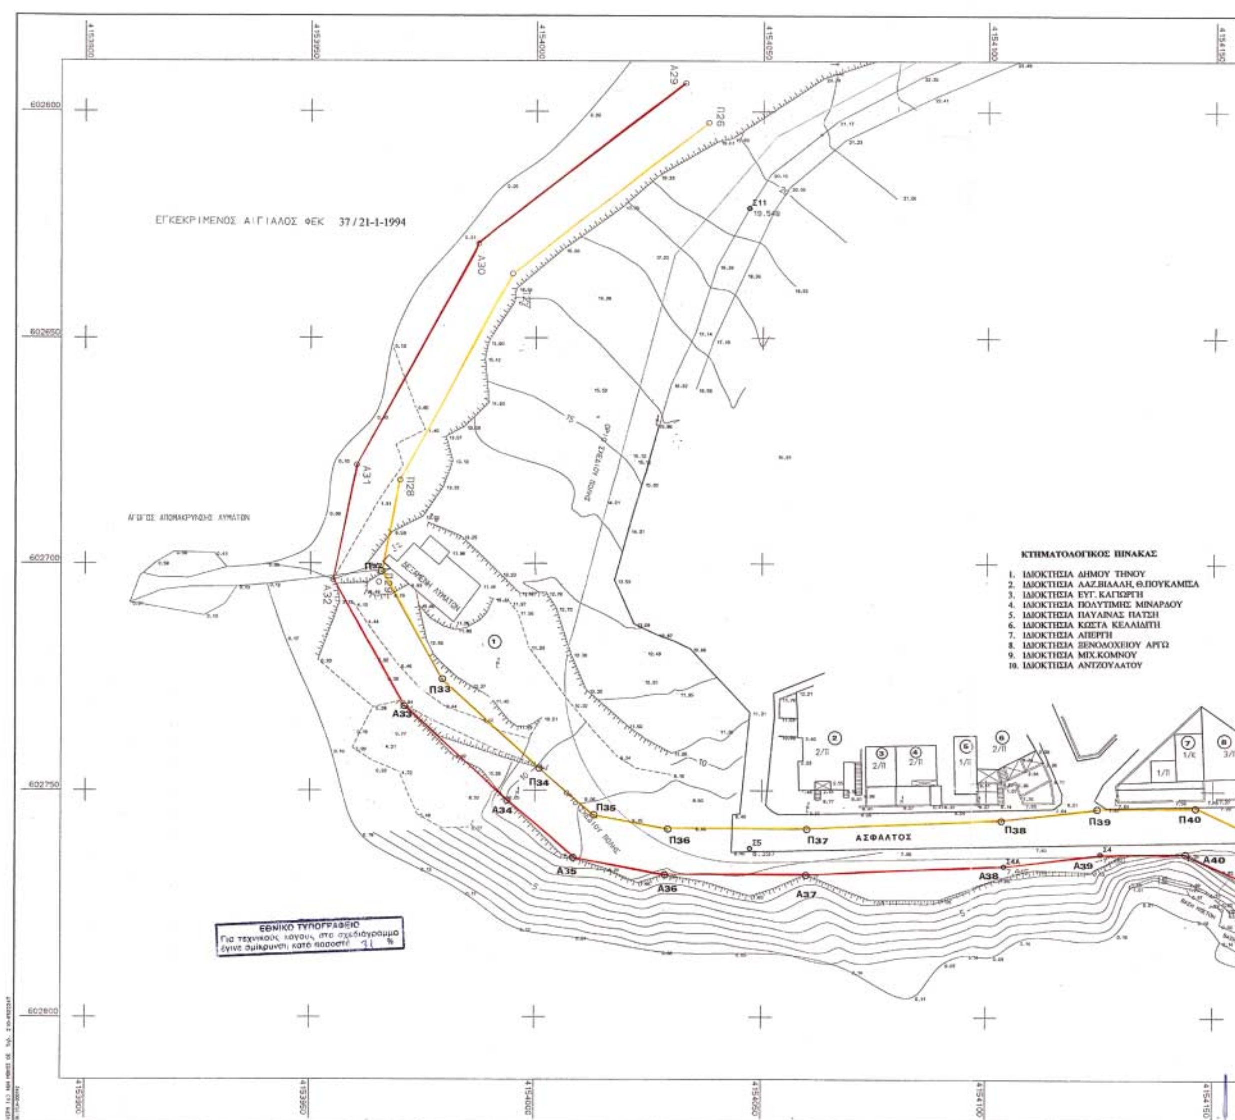



ΑΡΧΕΙΟ: 500.FPL

ΑΙΓΙΑΛΟΣ ΦΕΚ 37/ 21-1-1994

Α29	602593.697	4154032.912
Α30	602629.169	4153987.028
Α31	602678.047	4153960.263
Α32	602703.525	4153955.083
Π26	602602.438	4154037.956
Π27	602635.804	4153994.796
Π28	602681.522	4153969.761
Π29	602704.021	4153965.187

ΑΙΓΙΑΛΟΣ ΦΕΚ 416Δ/11-6-2000

1	602776.129	4154215.667
2	602771.203	4154241.405
3	602769.375	4154266.538
4	602799.870	4154278.039
1'	602766.307	4154213.788
2'	602761.272	4154240.098
3'	602758.859	4154273.260
4'	602796.608	4154287.496

ΣΤΑΣΕΙΣ

Σ1	602771.952	4154227.243	5.226
Σ2	602774.958	4154196.733	6.371
Σ3	602771.046	4154159.686	6.646
Σ4	602763.829	4154125.286	7.779
Σ5	602762.702	4154047.487	8.397

ΑΙΓΙΑΛΟΣ

Α33	602731.36	4153970.83
Α34	602752.38	4153994.17
Α35	602764.80	4154008.17
Α36	602768.56	4154028.40
Α37	602768.49	4154059.60
Α38	602766.58	4154104.01
Α39	602763.82	4154125.28
Α40	602763.61	4154144.08
Α41	602771.04	4154159.68
Α42	602774.95	4154196.73

ΠΑΡΑΛΙΑ

π32	602700.50	4153965.89
π33	602725.12	4153978.85
π34	602744.92	4154000.83
π35	602755.47	4154012.73
π36	602758.56	4154029.31
π37	602758.50	4154059.37
π38	602756.61	4154103.15
π39	602753.83	4154124.58
π40	602753.59	4154146.29
π41	602761.28	4154162.43
π42	602764.99	4154197.56

ΕΘΝΙΚΟ ΤΥΠΟΓΡΑΦΕΙΟ
Για τεχνικούς λόγους, στο σχεδιάγραμμα έγινε σμίκρυνση κατά ποσοστό 31 %

ΝΟΜΑΡΧΙΑ ΚΥΚΛΑΔΩΝ

ΤΟΠΟΓΡΑΦΙΚΟ ΔΙΑΓΡΑΜΜΑ

ΚΑΘΟΡΙΣΜΟΥ ΟΡΙΩΝ ΑΙΓΙΑΛΟΥ - ΠΑΡΑΛΙΑΣ

ΠΕΡΙΟΧΗ ΠΑΣΑΚΡΩΤΗΡΙ
ΔΗΜΟΥ ΤΗΝΟΥ
ΝΟΜΟΥ ΚΥΚΛΑΔΩΝ

ΕΝΔΙΑΦΕΡΟΜΕΝΟΣ
ΔΗΜΟΣ ΤΗΝΟΥ

ΑΝΑΔΟΧΟΣ ΜΕΛΕΤΗΤΗΣ: ΔΙΟΝΥΣΙΟΣ ΘΕΟΔΩΡΟΠΟΥΛΟΣ
ΥΠΟΓΡΑΦΗ
ΔΙΟΝΥΣΙΟΣ Ko ΘΕΟΔΩΡΟΠΟΥΛΟΣ, ΔΙΠΛ. ΠΟΛ. ΜΗΧΑΝΙΚΟΣ & ΤΟΠΟΓΡΑΦΟΣ ΜΗΧΑΝΙΚΟΣ, ΠΟΛΥΤΕΧΝΙΚΗΣ ΣΧΟΛΗΣ Α.Π.Θ., ... ΠΟΛΥΤΟΝΟΣ ΑΘΗΝΑ - ☎ 64.40.516, 6462591, Α.Φ.Μ. 11837651 - Δ.Ο.Υ. 10' ΑΘΗΝΩΝ
ΗΜΕΡΟΜΗΝΙΑ ΣΥΝΤΑΞΗΣ: ... 2004
ΥΠΟΓΡΑΦΗ

ΥΠΟΜΝΗΜΑ ΕΠΙΤΡΟΠΗΣ ΚΑΘΟΡΙΣΜΟΥ ΟΡΙΩΝ ΑΙΓΙΑΛΟΥ - ΠΑΡΑΛΙΑΣ

κόκκινη γραμμή - οριογραμμή Αιγιαλού
κίτρινη γραμμή - οριογραμμή Παραλίας

Το παρόν τοπογραφικό διάγραμμα συνοδεύει την από 8/12/04 Έκθεση της επιτροπής καθορισμού ορίων Αιγιαλού και Παραλίας

Οι κορυφογραμμές εξασφαλίζονται όπως σημειώνεται στο διάγραμμα από ... συντεταγμένες ...

Δεν υπάρχουν κτίσματα στην Ζώνη Παραλίας
υπάρχουν κατασκευές (ασφαλτοστρωμένος δρόμος και τσιμεντένιος δρόμος)
Καθορίζεται ζώνη Παραλίας πλάτους ... 16.4 ... για εξυπηρέτηση των σκοπών της παρ. 2 άρ. 2 Ν 2971

Η επιτροπή διαπίστωσε ότι δεν υπάρχει παλαιός Αιγιαλός.

Η ΕΠΙΤΡΟΠΗ

Ο ΠΡΟΕΔΡΟΣ	ΤΑ ΜΕΛΗ
ΠΡ/ΝΟΣ ΤΗΣ ΚΤΗΜΑΤΙΚΗΣ ΥΠΗΡΕΣΙΑΣ ΚΥΚΛΑΔΩΝ	1. ΘΕΟΔΩΡΟΣ ΚΙΟΥΠΙΔΗΣ ΤΕΧΝΙΚΟΣ ΤΟΠΟΓΡΑΦΟΣ
	2. Ο ΛΙΜΕΝΑΡΧΗΣ
ΣΤΕΛΙΟΣ ΣΙΣΣΕΝΙΑΣ	ΙΑΚΩΒΟΣ ΓΚΥΖΗΣ

ΕΛΕΓΧΟΣ Για τα στοιχεία της ακτογραμμής		ημερομηνία	8/12/04
		υπογραφή	ΘΕΟΔΩΡΟΣ ΚΙΟΥΠΙΔΗΣ ΤΕΧΝΙΚΟΣ ΤΟΠΟΓΡΑΦΟΣ
		ημερομηνία	
		υπογραφή	
ΘΕΩΡΗΣΗ		ημερομηνία	8/12/04
		υπογραφή	Ο ΠΡΟΪΣΤΑΜΕΝΟΣ ΚΥΝΚ ΣΤΕΛΙΟΣ ΣΙΣΣΕΝΙΑΣ

ΔΙΑΝΟΜΗ ΠΙΝΑΚΙΔΩΝ

ΚΤΗΜΑΤΙΚΗ ΥΠΗΡΕΣΙΑ ΚΥΚΛΑΔΩΝ
29-6-05
2

ΤΡΙΓΩΝΟΜΕΤΡΙΚΗ ΕΞΑΡΤΗΣΗ : ΕΓΣΑ 87
ΥΨΟΜΕΤΡΙΚΗ ΑΦΕΤΗΡΙΑ : ΓΥΣ
ΜΕΘΟΔΟΣ ΑΠΟΤΥΠΩΣΗΣ : ΕΠΙΓΕΙΑ ΑΠΟΤΥΠΩΣΗ
ΧΡΟΝΟΛΟΓΙΑ ΑΠΟΤΥΠΩΣΗΣ : ΝΟΕΜΒΡΙΟΣ 2004

ΚΛΙΜΑΚΑ		ΑΡ. ΣΧΕΔΙΟΥ
1:500		
ΙΣΟΔΙΑΣΤΑΣΗ 1.00		

Αριθ. 1072 (2)

Μερική άρση της υπ' αριθμ. 1464/12.8.1992 απόφασης του Νομάρχη Κορινθίας, με την οποία κηρύχθηκε ως αναδασωτέα, έκταση εμβαδού 3.083,00 στρεμμάτων λόγω πυρκαγιάς, στη θέση «Αετόπετρα ή Λιβάδι Λίτσα» της περιφέρειας του Δ.Δ. Αρχαίας Κορίνθου του Δήμου Κορίνθου.

Η ΓΕΝΙΚΗ ΓΡΑΜΜΑΤΕΑΣ
ΠΕΡΙΦΕΡΕΙΑΣ ΠΕΛΟΠΟΝΝΗΣΟΥ

Έχοντας υπόψη:

1. Τις διατάξεις:

α) Του άρθρου 1 παρ. 2 του ν. 2503/1997 «Διοίκηση, οργάνωση, στελέχωση της Περιφέρειας, ρύθμιση θεμάτων για την Τοπική Αυτοδιοίκηση και άλλες διατάξεις».

β) Του ν. 998/1979 «Περί προστασίας των δασών και των δασικών εν γένει εκτάσεων της χώρας» και συγκεκριμένα της παρ. 1 του άρθρου 44, όπως αυτός τροποποιήθηκε με το άρθρο 1 παρ. 9 του ν. 3208/2003 «Περί προστασίας των δασικών οικοσυστημάτων, κατάρτισης δασολογίου, ρύθμισης εμπραγμάτων δικαιωμάτων επί δασών και δασικών εν γένει εκτάσεων και άλλες διατάξεις».

2. Τη δ/γή του Υπουργείου Γεωργίας υπ' αριθμ. 160417/1180/8.7.1980, με την οποία παρέχονται οδηγίες για τις αναδασωτέες εκτάσεις.

3. Την υπ' αριθμ. 86004/1637/4.6.1987 διαταγή του Υπουργείου Γεωργίας και την υπ' αριθμ. 417/1987 Γνωμοδότηση της Συνέλευσης των Προϊσταμένων των Νομικών Δ/νσεων της Διοίκησης, που μας έχει κοινοποιηθεί με την προαναφερόμενη Διαταγή, σχετικά με το αντικείμενο του θέματος.

4. Την υπ' αριθμ. 1099/26.10.2004 Εγκύκλιο Διαταγή του Υπουργείου Αγροτικής Ανάπτυξης και Τροφίμων (Ερμηνευτική του ν. 3208/2003).

5. Την υπ' αριθμ. 1464/12.8.1992 απόφαση του Νομάρχη Κορινθίας, σύμφωνα με την οποία κηρύχθηκε ως αναδασωτέα, έκταση εμβαδού 3.083,00 στρεμμάτων, στη θέση «Αετόπετρα ή Λιβάδι Λίτσα» της περιφέρειας του Δ.Δ. Αρχαίας Κορίνθου του Δήμου Κορίνθου, λόγω πυρκαγιάς, στην οποία αναφέρεται ότι εξαιρούνται οι εντός της περιμέτρου της καείσας επιφάνειας ευρισκόμενες αγροτικές εκτάσεις χωρίς αυτές όμως να καταμετρηθούν.

6. Την από 18.6.1993 αίτηση των: 1) Λεμονιάς χας Παναγιώτη Λίτσα, 2) Κων/νου Παναγιώτη Λίτσα, 3) Αθανασίου Παν. Λίτσα, 4) Ιωάννας Παν. Λίτσας και 5) Γεωργίας συζ. Σπυρίδωνος Καρδακάρη προς το Συμβούλιο Επικρατείας, με την οποία ζητούσαν την ακύρωση της παραπάνω απόφασης του Νομάρχη Κορινθίας, καθ' ό μέρος μ' αυτήν συμπεριλαμβάνεται έκταση ιδιοκτησίας των αιτούντων.

7. Την υπ' αριθμ. 2614/2003 απόφαση του Συμβουλίου Επικρατείας, η οποία ακυρώνει την υπ' αριθμ. 1464/12.8.1992 (Φ.Ε.Κ. 901/2.9.1992 τ. Δ΄) προαναφερόμενη Απόφαση του Νομάρχη Κορινθίας καθ' ό μέρος μ' αυτήν κηρύσσεται αναδασωτέα έκταση, εμβαδού 583,570 στρεμμάτων, όπως αυτή απεικονίζεται στο από 5.5.2005 Απόσπασμα Χάρτη κλίμακας 1:25.000, με τα στοιχεία Α-Β-Γ-Δ-Ε-Ζ-Η-Θ-Ι-Κ-Λ-Μ-Α, με συντάκτρια την Δασολόγο του Δασαρχείου Κορίνθου Βασιλική Ρίσκα, η οποία φέρεται να ανήκει στους αιτούντες και ακολούθως πρέπει η υπόθεση να αναπεμφθεί στη Διοίκηση, η οποία οφείλει να κηρύξει εκ νέου αναδασωτέα μόνο τα τμήματα της επιδίκου εκτάσεως, τα οποία είχαν δασικό χαρακτήρα πριν καταστραφούν από την πυρκαγιά.

8. Την υπ' αριθμ. 2187/5.5.2005 απόφαση του Δασαρχείου Κορίνθου με την οποία ανακαλείται εν μέρει η υπ' αριθμ. 3862/4.8.1992 Εισήγηση στην οποία στηρίχθηκε η υπ' αριθμ. 1464/12.8.1992 απόφαση κήρυξης αναδασωτέας, του Νομάρχη Κορινθίας.

9. Την υπ' αριθμ. 2188/5.5.2005 πρόταση τροποποίησης της υπ' αριθμ. 1464/12.8.1992 απόφασης κήρυξης αναδασωτέας έκτασης του Νομάρχη Κορινθίας, από το Δασαρχείο Κορίνθου και τα στοιχεία που τη συνοδεύουν.

10. Τη σύμφωνη γνώμη της Δ/νσης Δασών Ν. Κορινθίας, αποφασίζουμε:

Αίρουμε μερικώς την υπ' αριθμ. 1464/12.8.1992 απόφαση του Νομάρχη Κορινθίας, με την οποία κηρύχθηκε αναδασωτέα έκταση εμβαδού 3.083,00 στρεμμάτων λόγω πυρκαγιάς που εκδηλώθηκε στις 28.7.1992, στη θέση «Αετόπετρα ή Λιβάδι Λίτσα» της περιφέρειας του Δ.Δ. Αρχαίας Κορίνθου του Δήμου Κορίνθου, σύμφωνα με την υπ' αριθμ. 2614/2003 απόφαση του Συμβουλίου Επικρατείας όπου ακυρώνεται η προαναφερόμενη απόφαση του Νομάρχη Κορινθίας, καθ' ό μέρος μ' αυτήν κηρύσσεται αναδασωτέα έκταση, εμβαδού 583,570 στρεμμάτων, ευρισκόμενη εντός της περιμέτρου της καείσας επιφάνειας, όπως αυτή απεικονίζεται στο από 5.5.2005 Απόσπασμα Χάρτη κλίμακας 1:25.000, με τα στοιχεία Α-Β-Γ-Δ-Ε-Ζ-Η-Θ-Ι-Κ-Λ-Μ-Α, με συντάκτρια την Δασολόγο του Δασαρχείου Κορίνθου Βασιλική Ρίσκα και η οποία φέρεται να ανήκει στους αιτούντες και ακολούθως πρέπει η υπόθεση να αναπεμφθεί στην Διοίκηση, σύμφωνα πάλι με την υπ' αριθμ. 2614/2003 απόφαση του Συμβουλίου Επικρατείας, η οποία οφείλει να κηρύξει εκ νέου αναδασωτέα μόνο τα τμήματα της επιδίκου εκτάσεως, τα οποία είχαν δασικό χαρακτήρα πριν καταστραφούν από την πυρκαγιά. Η εν λόγω αναδασωτέα έκταση συνορεύει ως εξής:

Βόρεια: Με αγροτικές εκτάσεις.

Νότια: Με αγροτικές εκτάσεις και δημόσια δασική έκταση.

Ανατολικά: Με αγροτικές εκτάσεις.

Δυτικά: Με αγροτικές εκτάσεις.

Η απόφαση αυτή ισχύει από της κοινοποιήσεώς της αρμοδίως (άρθρο 41 ν. 998/1979) και προ της δημοσιεύσεώς της στην Εφημερίδα της Κυβερνήσεως (άρθρο 37 Ν. 3200/1955).

Για τυχόν προσφυγές κατά της απόφασης αυτής ισχύει η ημερομηνία δημοσίευσής της στην Εφημερίδα της Κυβερνήσεως.

Η απόφαση αυτή να δημοσιευθεί στην Εφημερίδα της Κυβερνήσεως.

Τρίπολη, 22 Ιουνίου 2005

Η Γενική Γραμματέας Περιφέρειας
ΑΓΓΕΛΑ ΑΒΟΥΡΗ

ΕΘΝΙΚΟ ΤΥΠΟΓΡΑΦΕΙΟ
Για τεχνικούς λόγους στο σχεδιάγραμμα έγινε σμίκρυνση κατά ποσοστό 80 %


ΑΠΟΣΠΑΣΜΑ ΧΑΡΤΗ ΚΛΙΜΑΚΑΣ 1:25.000

Οπου απεικονίζεται έκταση εμβαδού 583,570 στρ. που περιγράφεται με τα στοιχεία Α-Β-Γ-Δ-Ε-Ζ-Η-Θ-Ι-Κ-Λ-Μ-Α και αποτελεί τμήμα ευρύτερης έκτασης που έχει κηρυχθεί αναδασωτέα με την 1464/1992 απόφαση του Νομ. Κορινθίας και προτείνεται να γίνει άρση.

ανήκει στην αριθ. 1464/12-8-92 αποφάσει της Δ/νσης Δασών Ν. Κορινθίας.

 Προτεινόμενη προς άρση αναδάσωσης έκταση

Ανήκει στην 1072/ 22/6/2005 ... Δασών Ν. Κορινθίας

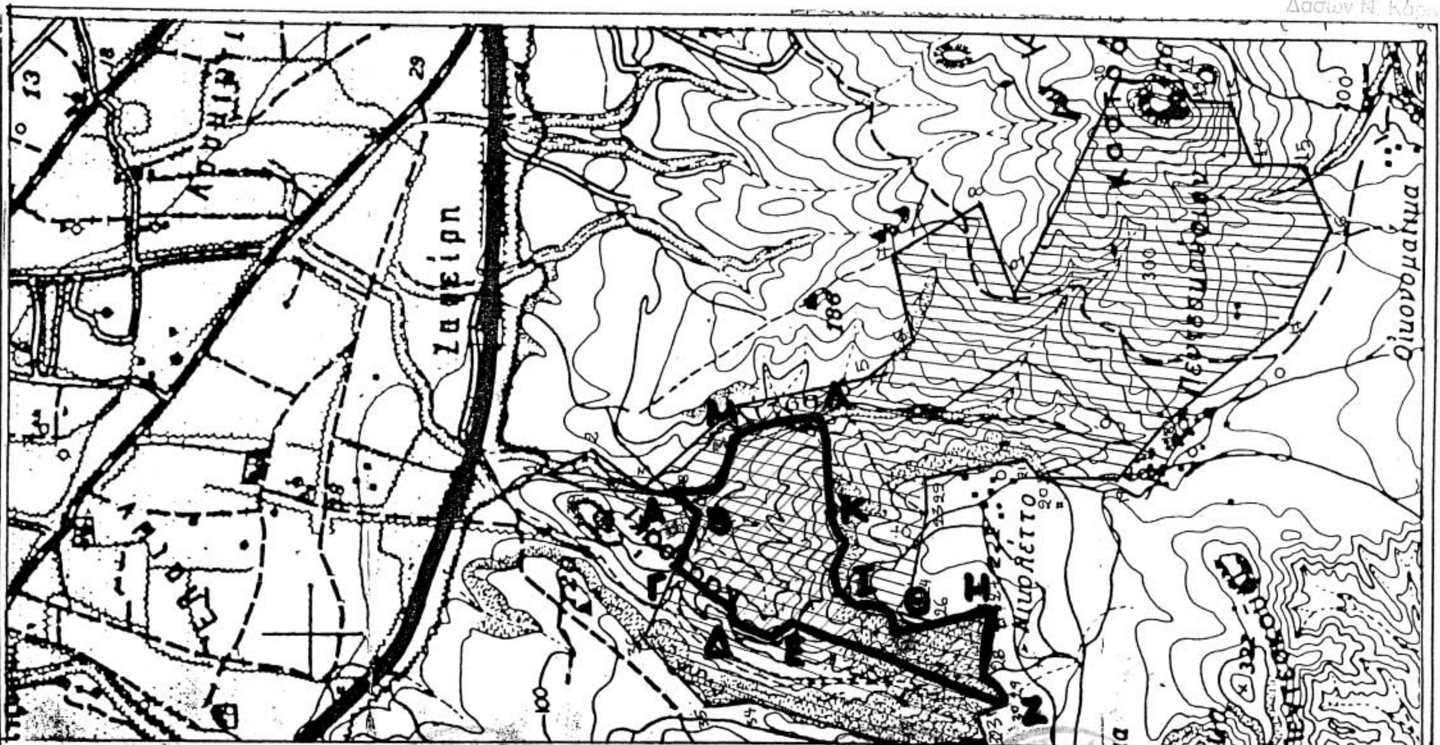

Τρίπολη 22-6-05 ο Γ.Γ.Π.Π. Αγγ. Αθανασίου

Κόρινθος 3-6-2005 ο Δ/ντής Δασών Ελευθ. Μελέτης Δασολόγος

ΚΟΡΙΝΘΟΣ 5-5-2005

Ο Δασάρχης

Ελευθ. Μελέτης
Δασολόγος

η συντάξασα

Βασ. Ρίσκα
Δασολόγος

Αριθ. 2617 (3)

Κήρυξη ως αναδασωτέας έκτασης εμβαδού 2,00 στρ. στη θέση «Τσαρούχα» περιφέρειας Δ.Δ. Αλιβερίου, Δήμου Ταμυνέων του Νομού Εύβοιας.

ΟΙ ΓΕΝΙΚΟΣ ΓΡΑΜΜΑΤΕΑΣ
ΠΕΡΙΦΕΡΕΙΑΣ ΣΤΕΡΕΑΣ ΕΛΛΑΔΑΣ

Έχοντας υπόψη:

1. Τις διατάξεις των άρθρων 24 παρ. 1 και 117 παρ.3 του Συντάγματος.

2. Τις διατάξεις του αρ. 1 παρ. 2 του ν. 2503/1997 «Διοίκηση- Οργάνωση - Στελέχωση της Περιφέρειας κ.λ.π.».

3. Τις διατάξεις του ν. 998/1979 «Περί προστασίας των δασών και των δασικών εν γένει εκτάσεων της χώρας», όπως τροποποιήθηκαν με το ν. 3208/2003 και συγκεκριμένα:

α) του άρθρου 41 παρ. 1 όπως συμπληρώθηκε με το αρ. 1 παρ. 8 του ν. 3208/2003, β) του άρθρου 38 παρ. 1.

4. Τις διαταγές του Υπουργείου Γεωργίας:

α) 160417/1180/8.7.1980

β) 182447/3049/24.9.1980

5. Την υπ' αριθμ. 1176/16.6.2005 πρόταση του Δασαρχείου Αλιβερίου από την οποία προκύπτει ότι η έκταση που αναφέρεται στο θέμα είχε κατά το χρόνο καταστροφής της που έγινε από παράνομη εκχέρσωση κατά το χρονικό διάστημα από 1.2.2005 έως 20.4.2005, από τον Αργύρη Κων/νο του Γεωργίου και τον Κωστή Νικόλαο του Αθανασίου, Δασικό χαρακτήρα κατά την έννοια του άρθρου 3 παρ. 2 του ν. 998/1979,όπως τροποποιήθηκε με το ν. 3208/2003, καλυπτόμενη από βλάστηση αειφύλλων - πλατυφύλλων (σχίνα - πουρνάρια -αγριελιές), σε ποσοστό κάλυψης 80% και ως εκ τούτου επιβάλλεται η κήρυξή της ως αναδασωτέας.

6. Την υπ' αριθμ. 1938/27.6.2005 αναφορά και σύμφωνη γνώμη της Δ/νσης Δασών Ν. Εύβοιας, αποφασίζουμε:

Κηρύσσουμε αναδασωτέα, τη δημόσια δασική έκταση, εμβαδού 2,00 στρ. στη θέση « Τσαρούχα» περιφέρειας Δ.Δ. Αλιβερίου, Δήμου Ταμυνέων, με σκοπό, αφ' ενός μεν τη διατήρηση του δασικού της χαρακτήρα, ώστε να αποκλειστεί η διάθεσή της για άλλο προορισμό, αφ' ετέρου δε την επαναδημιουργία της δασικής βλάστησης με φυσική αναγέννηση.

Προσδιορίζεται από τα στοιχεία Α-Β-Γ-Δ-Ε-Α, όπως φαίνεται στο συνημμένο διάγραμμα, το οποίο αποτελεί αναπόσπαστο μέρος της αποφάσεως αυτής και έχει όρια:

Ανατολικά:Με δασικό δρόμο.

Δυτικά:Με δημόσιες εκτάσεις δασικού χαρακτήρα.

Βόρεια: Με δημόσια δασική έκταση, σύμφωνα με την υπ' αριθμ. 667/2001 πράξη χαρακτηρισμού.

Νότια: Με έκταση μη δασικού χαρακτήρα.

Η απόφαση αυτή ισχύει από της κοινοποιήσεώς της αρμοδίως και προ της δημοσιεύσεώς της στην Εφημερίδα της Κυβερνήσεως (άρθρο 37 ν. 3200/1955).


Επιτρέπεται υποβολή κατ' αυτής αίτησης ακύρωσης στο Σ.τ.Ε. μέσα σε προθεσμία εξήντα (60) ημερών, που αρχίζει από την επομένη της δημοσίευσής της (άρθρο 46 π.δ. 18/1989).

Από τις διατάξεις της απόφασης αυτής δεν προκαλείται δαπάνη σε βάρος του Κρατικού Προϋπολογισμού .

Η απόφαση αυτή να δημοσιευθεί στην Εφημερίδα της Κυβερνήσεως.

Λαμία, 7 Ιουλίου 2005

Ο Γενικός Γραμματέας Περιφέρειας
ΚΩΝΣΤΑΝΤΙΝΟΣ ΕΞΑΡΧΟΣ

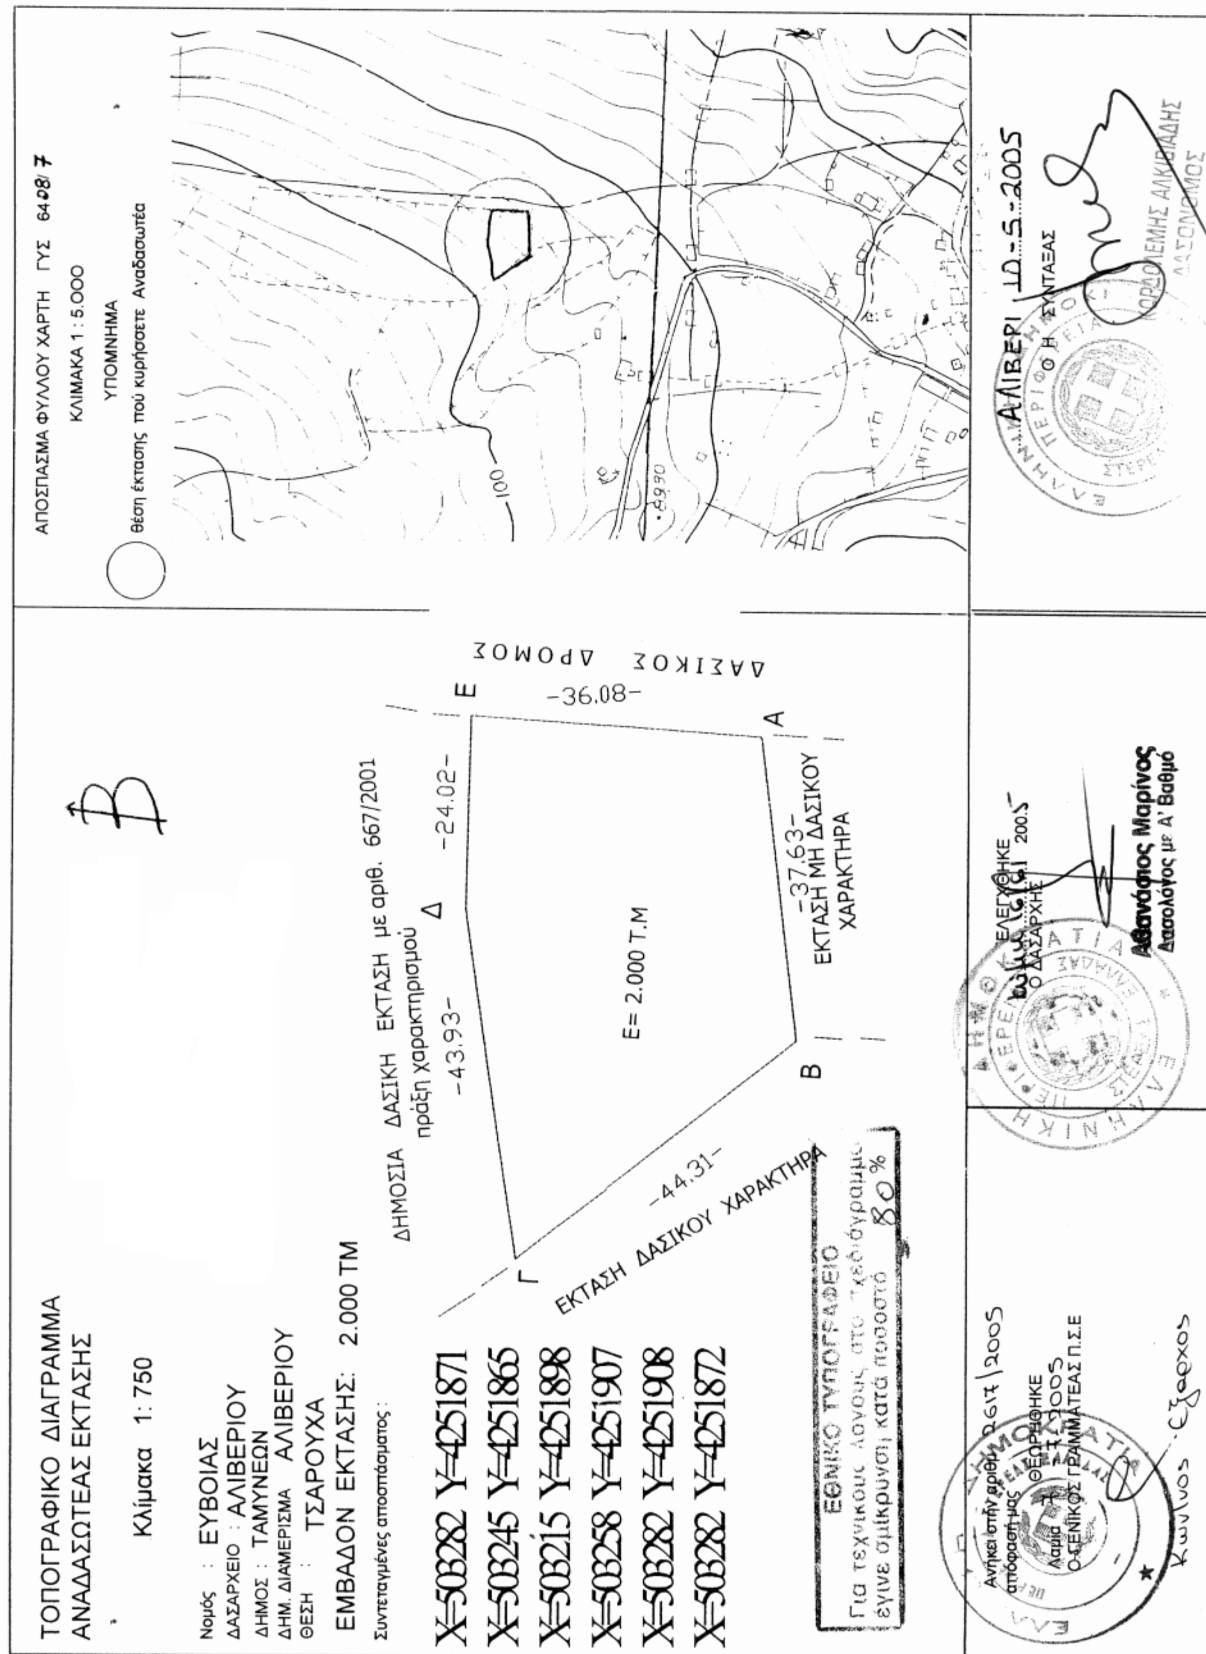
ΤΟΠΟΓΡΑΦΙΚΟ ΔΙΑΓΡΑΜΜΑ
ΑΝΑΔΑΣΩΤΕΑΣ ΕΚΤΑΣΗΣ
Κλίμακα 1: 750
Νομός : ΕΥΒΟΙΑΣ
ΔΑΣΑΡΧΕΙΟ : ΑΛΙΒΕΡΙΟΥ
ΔΗΜΟΣ : ΤΑΜΥΝΕΩΝ
ΔΗΜ. ΔΙΑΜΕΡΙΣΜΑ ΑΛΙΒΕΡΙΟΥ
ΘΕΣΗ : ΤΣΑΡΟΥΧΑ
ΕΜΒΑΔΟΝ ΕΚΤΑΣΗΣ: 2.000 ΤΜ
Συντεταγμένες αποσπάσματος :
X=503282 Y=4251871
X=503245 Y=4251865
X=503215 Y=4251898
X=503258 Y=4251907
X=503282 Y=4251908
X=503282 Y=4251872
ΔΗΜΟΣΙΑ ΔΑΣΙΚΗ ΕΚΤΑΣΗ με αριθ. 667/2001 πράξη χαρακτηρισμού
ΕΚΤΑΣΗ ΔΑΣΙΚΟΥ ΧΑΡΑΚΤΗΡΑ
ΕΚΤΑΣΗ ΜΗ ΔΑΣΙΚΟΥ ΧΑΡΑΚΤΗΡΑ
ΔΑΣΙΚΟΣ ΔΡΟΜΟΣ
Ε= 2.000 Τ.Μ
Α
Β
Γ
Δ
Ε
-36.08-
-37.63-
-44.31-
-43.93-
-24.02-
ΑΠΟΣΠΑΣΜΑ ΦΥΛΛΟΥ ΧΑΡΤΗ ΓΥΣ 6408/7
ΚΛΙΜΑΚΑ 1: 5.000
ΥΠΟΜΝΗΜΑ
θέση έκτασης πού κηρύσσετε Αναδασωτέα
100
ΕΘΝΙΚΟ ΤΥΠΟΓΡΑΦΕΙΟ
Για τεχνικούς λόγους στο σχεδιάγραμμα έγινε σμίκρυνση κατά ποσοστό 80%
ΑΛΙΒΕΡΙ 10-5-2005
Ο/Η ΣΥΝΤΑΞΑΣ
ΕΛΕΓΧΘΗΚΕ
Ο ΔΑΣΑΡΧΗΣ
Αθανάσιος Μαρίνος
Δασολόγος με Α' Βαθμό
Ανήκει στην αριθ. 2617/2005 απόφασή μας
ΘΕΩΡΗΘΗΚΕ
Λαμία 2005
Ο ΓΕΝΙΚΟΣ ΓΡΑΜΜΑΤΕΑΣ Π.Σ.Ε